
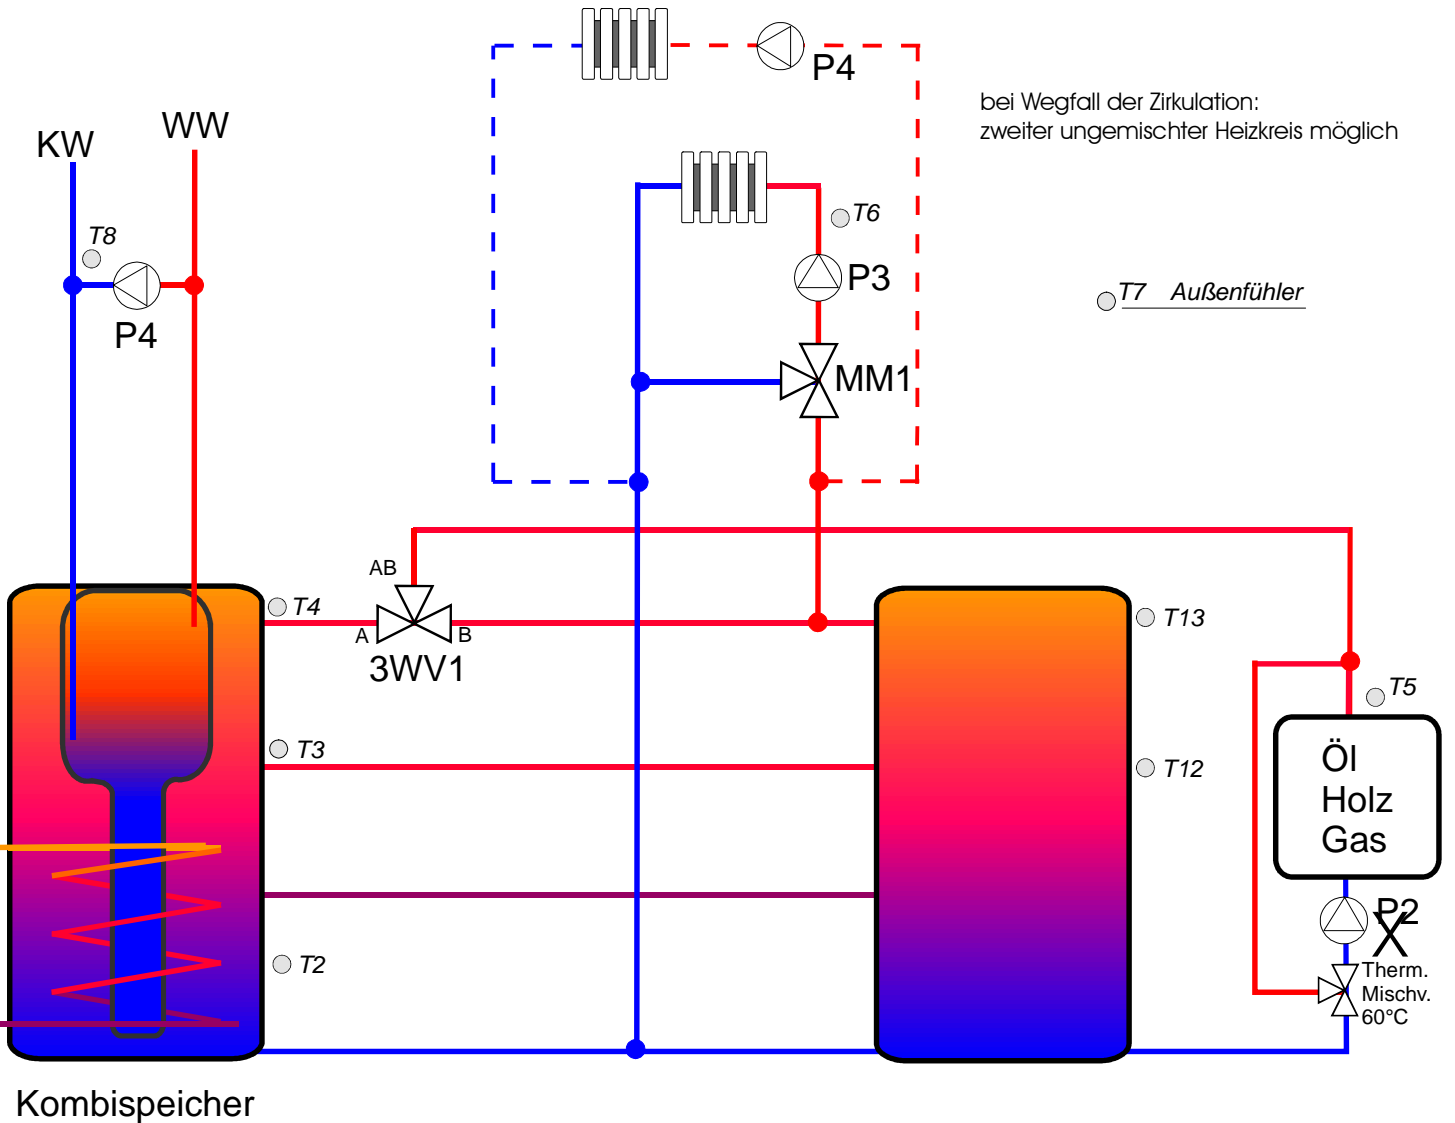


TYP: 200322
(Vollausbau)

- ☐ Solar
- ☐ nebenstehender Heizungspuffer
- ☐ Holzkessel o. Öl-/Gaskessel
- ☐ 3WV1
- ☐ Zirkulation oder
- ☐ Heizkreis 1 ☐ ohne el. Mischer
- ☐ Energieertragsmessung
- ☐ Heizkreis 2 (ohne Mischer)

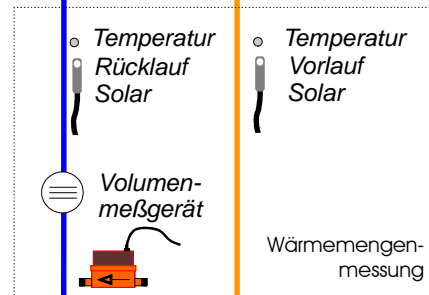

X Drehzahlregelt

Kombispeicher