

Kollektor

T15(Sonnenfühler)


T1

T7 Außenfühler

TYP: 300327  
(Vollausbau)

- ☐ Solar
- ☐ Puffer 1
- ☐ Puffer 2
- ☐ 3WV1
- ☐ 3WV2
- ☐ 3WV3
- ☐ Öl/Gaskessel/Pelletofen
- ☐ Holzkessel

- ☐ Heizkreis1 ☐ ohne el. Mischer
- ☐ Heizkreis2 ☐ ohne el. Mischer
- ☐ Zirkulation

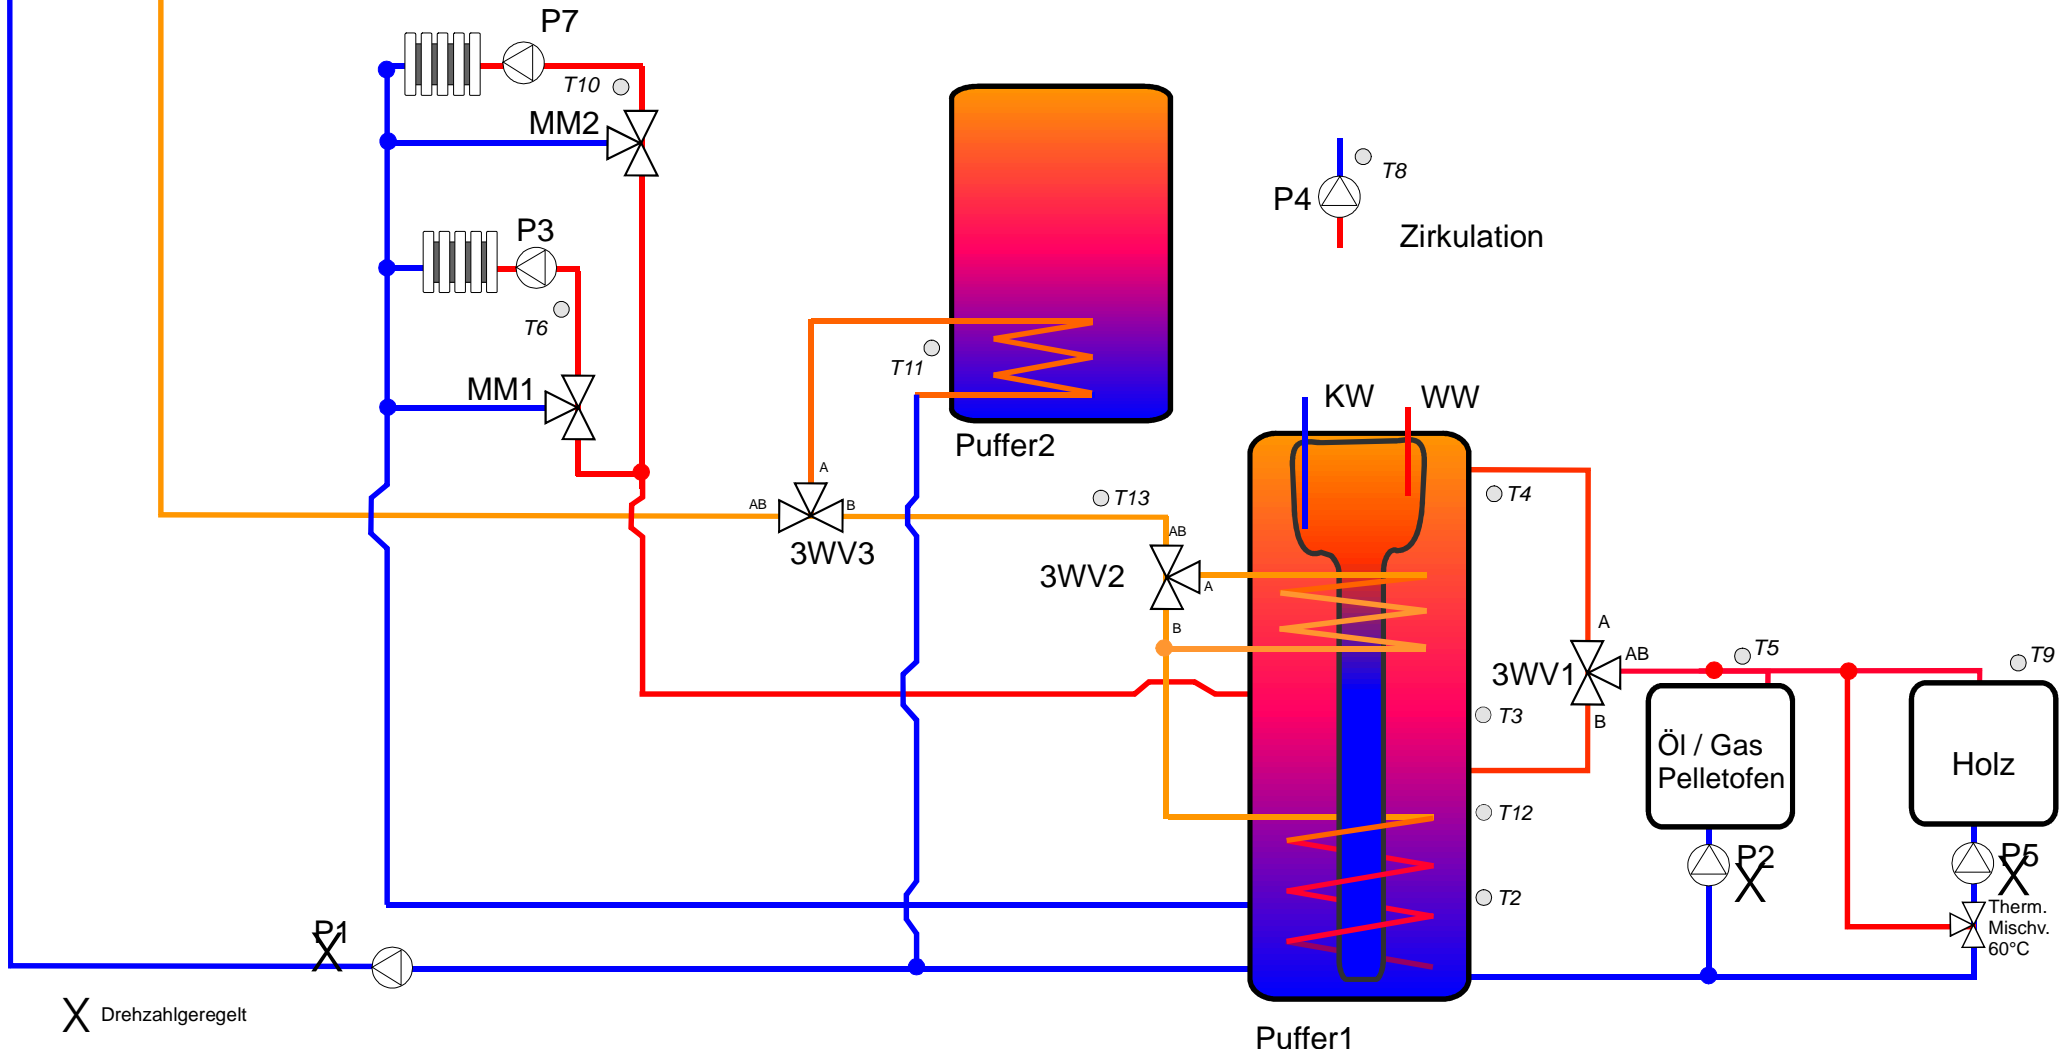

X Drehzahl geregelt

Puffer1

Puffer2

KW WW

P4 T8  
Zirkulation

3WV1

Öl / Gas  
Pelletofen

Therm.  
Mischv.  
60°C

Holz

P5

Therm.  
Mischv.  
60°C

3WV2

3WV3

P7

MM2

P3

MM1

P1