


TYP: 300404
(Vollausbau)

- ☐ Solar
- ☐ Holzkessel
- ☐ Öl-/Gaskessel
- ☐ Frischwasserstation
- ☐ Zirkulation

- ☐ Heizkreis1 ☐ ohne el. Mischer
- ☐ Heizkreis2 ☐ ohne el. Mischer

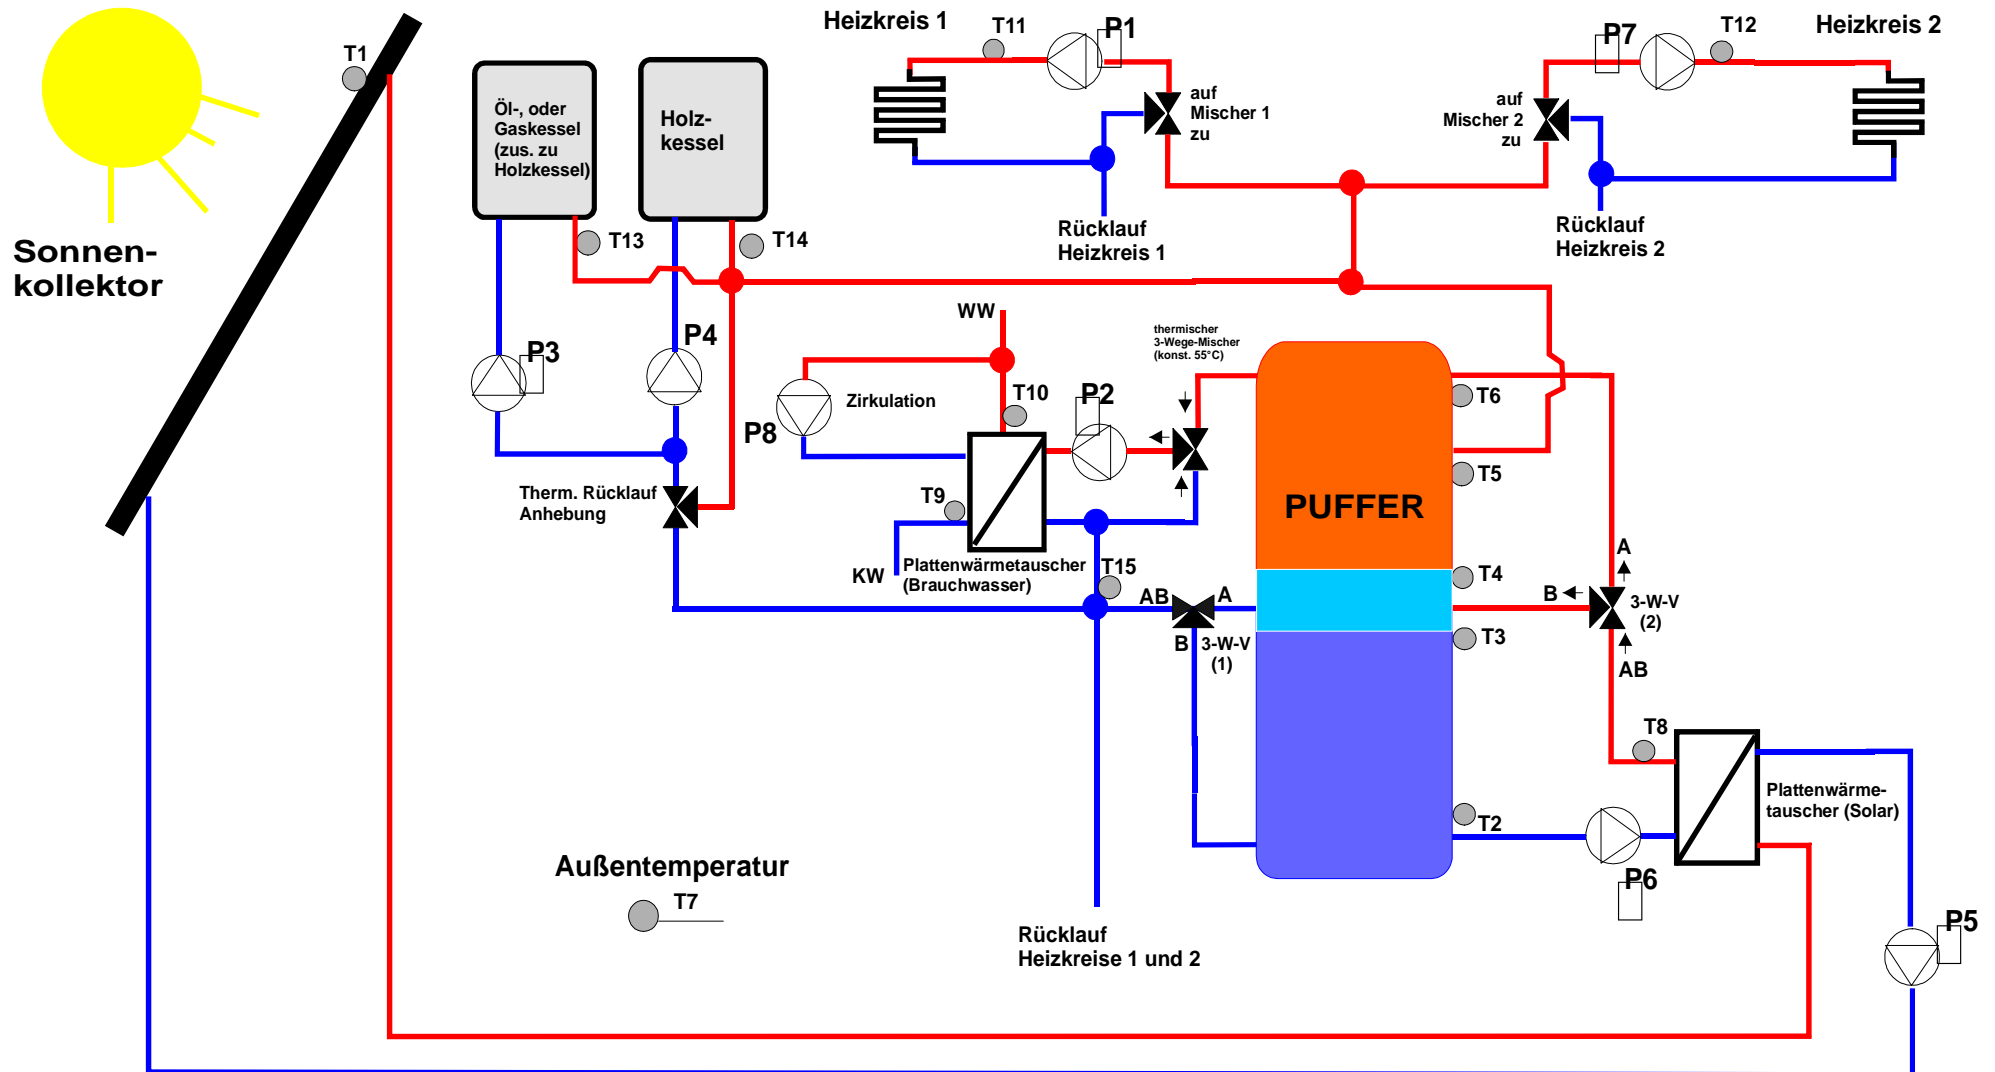

☐ drehzahlregelt